

Agenzia delle Entrate
CATASTO FABBRICATI
Ufficio Provinciale di
Roma

Dichiarazione protocollo n. RM0268620del 16/04/2014

Planimetria di u.i.u. in Comune di Roma

Via Di Fioranello

civ. 70

Identificativi Catastali:

Sezione:
Foglio: 987
Particella: 36
Subalterno: 501

Compilata da:
Dipietra Simone


Iscritto all'albo:
Geometri

Prov. Roma

N. 9194

Scheda n. 1 Scala 1:200

Abitazione
Piano Terra
H = 3.00 m

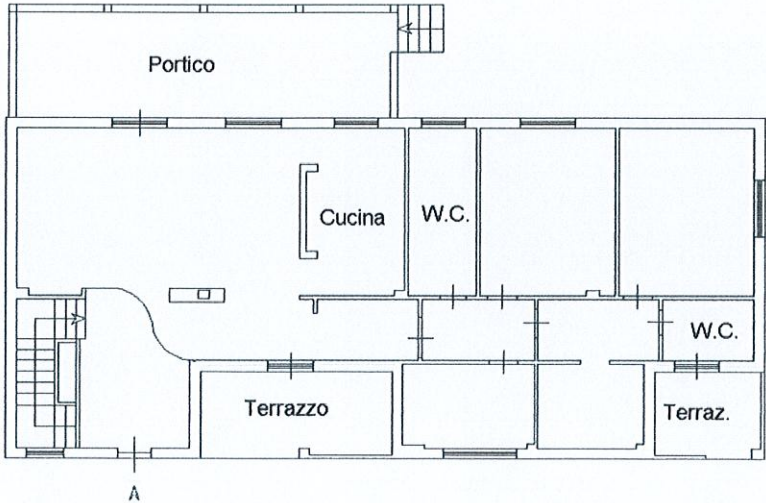

Cantina
Piano S1
H = 3.00 m

